




KWARTEEL

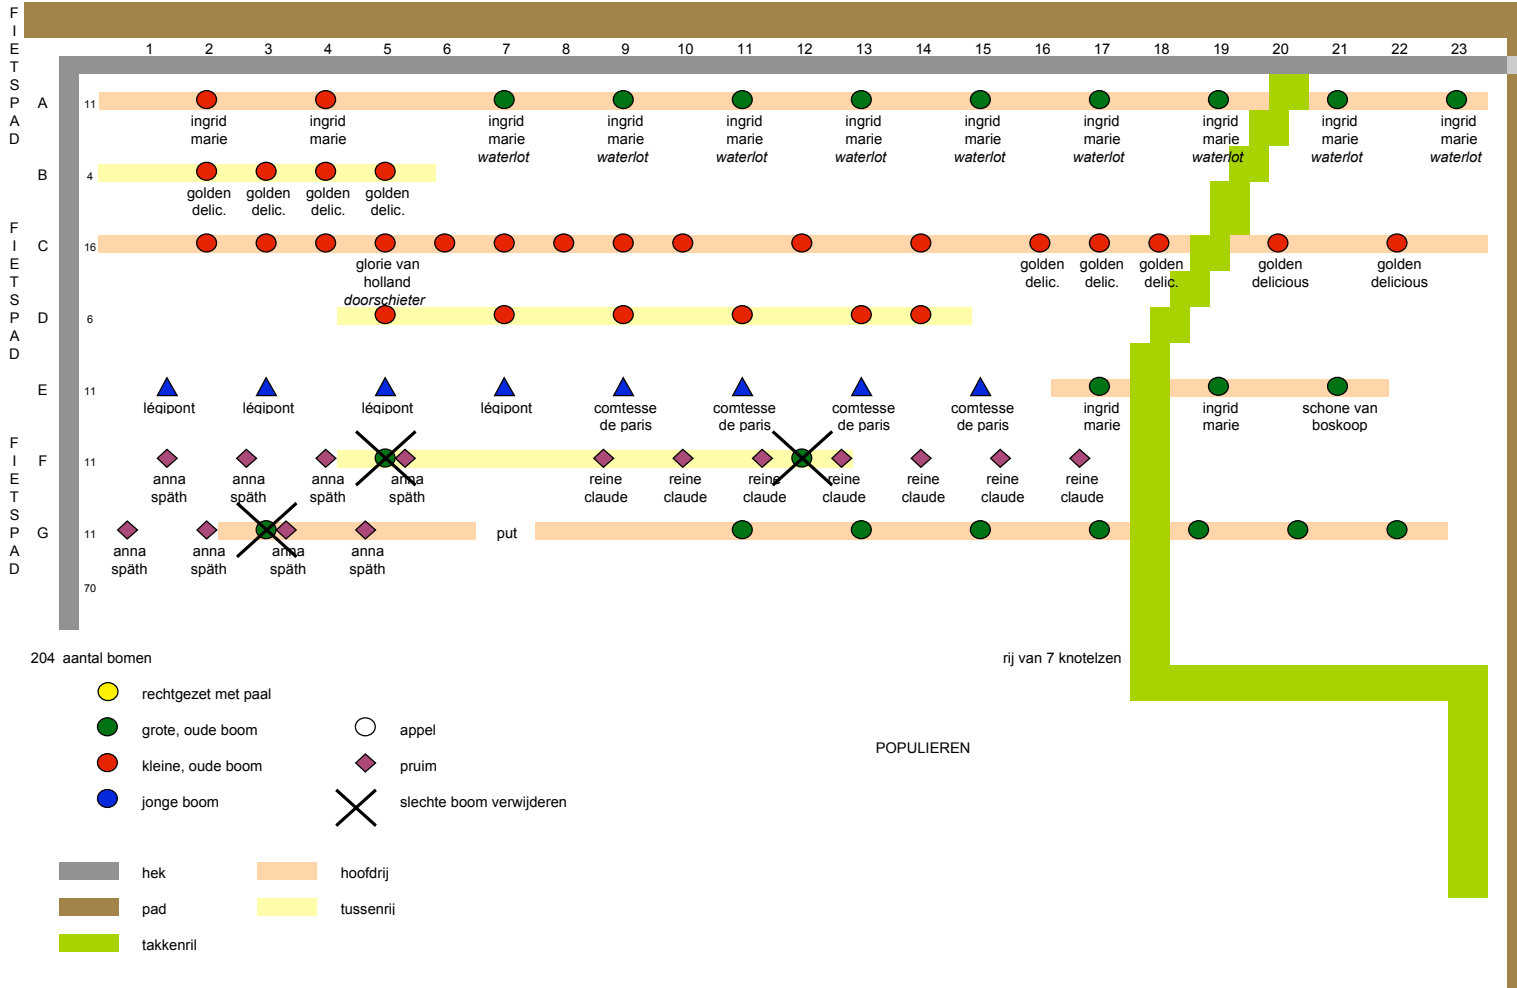

LODEWIJK VAN DEYSELHOF

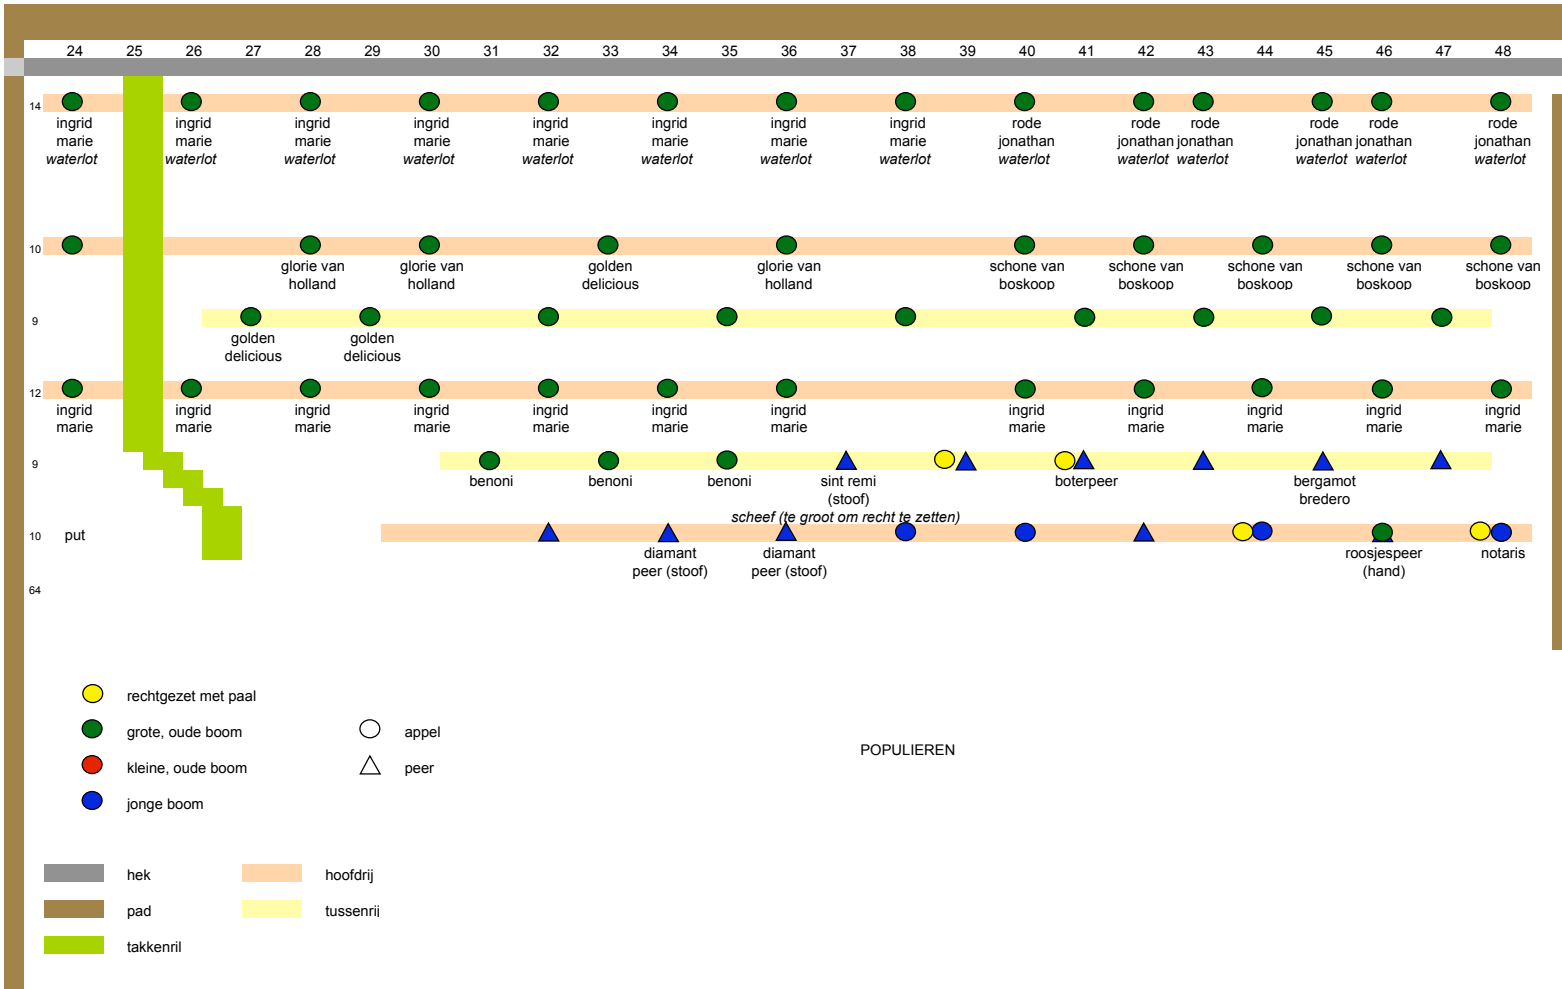

TOON HERMANSHOF

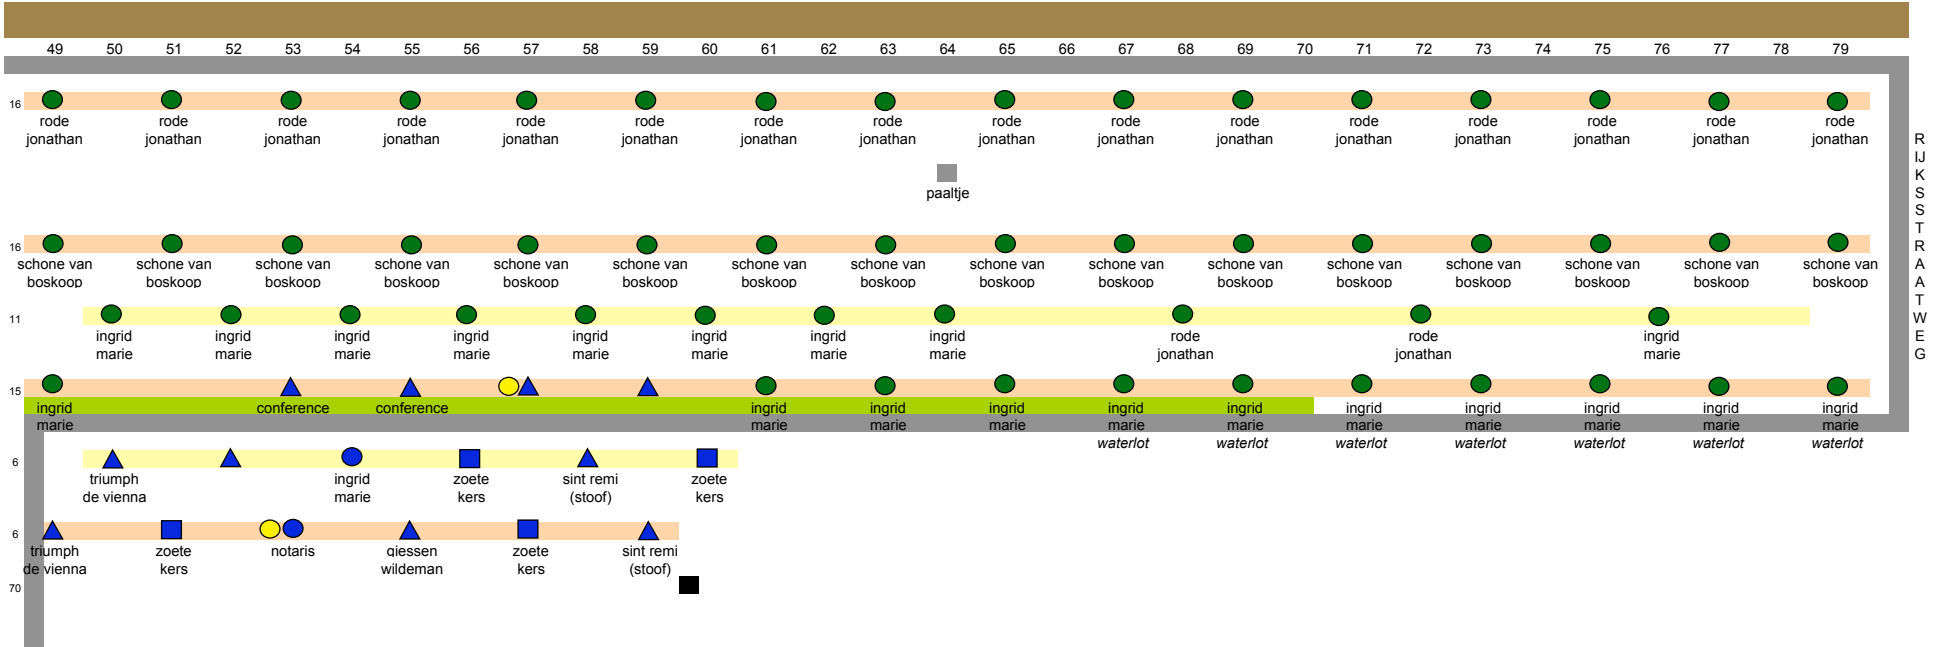

R
I
J
K
S
S
T
R
A
A
T
W
E
G

GEBOUWEN
WATERWINNING
VITENS

- rechtgezet met paal
- grote, oude boom
- kleine, oude boom
- jonge boom
- appel
- peer
- kers

- hek
- pad
- takkenril
- hoofdrij
- tussenrij